


PL 5.4.5: SƠ ĐỒ DÂY CHUYỀN CÔNG NGHỆ ĐIỂN HÌNH CÁC NHÀ MÁY XỬ LÝ NƯỚC NGẦM

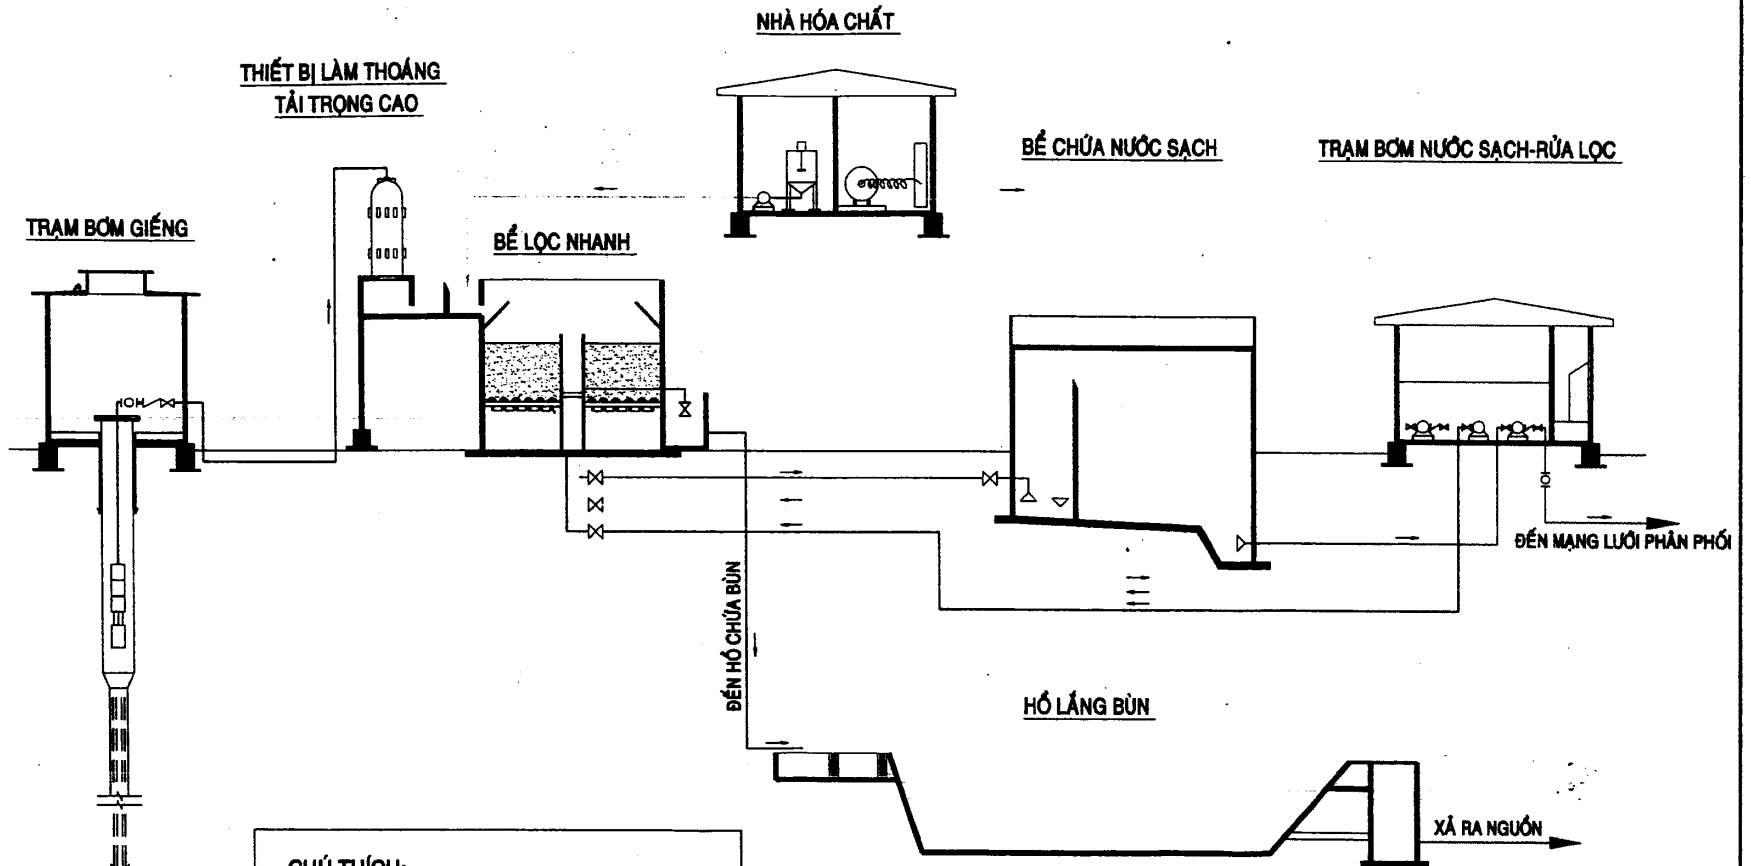

CHÚ THÍCH:

—	ỐNG CẤP NƯỚC
—	ỐNG DẪN NƯỚC RỬA LỌC
—	ỐNG DẪN GIÓ
—	ỐNG THOÁT NƯỚC
—	ỐNG DẪN DUNG DỊCH CLO
Xút	ỐNG DẪN DUNG DỊCH XÚT