


Phụ lục 5.4.2 GIẾNG KHOAN VÀ BƠM ĐIỆN

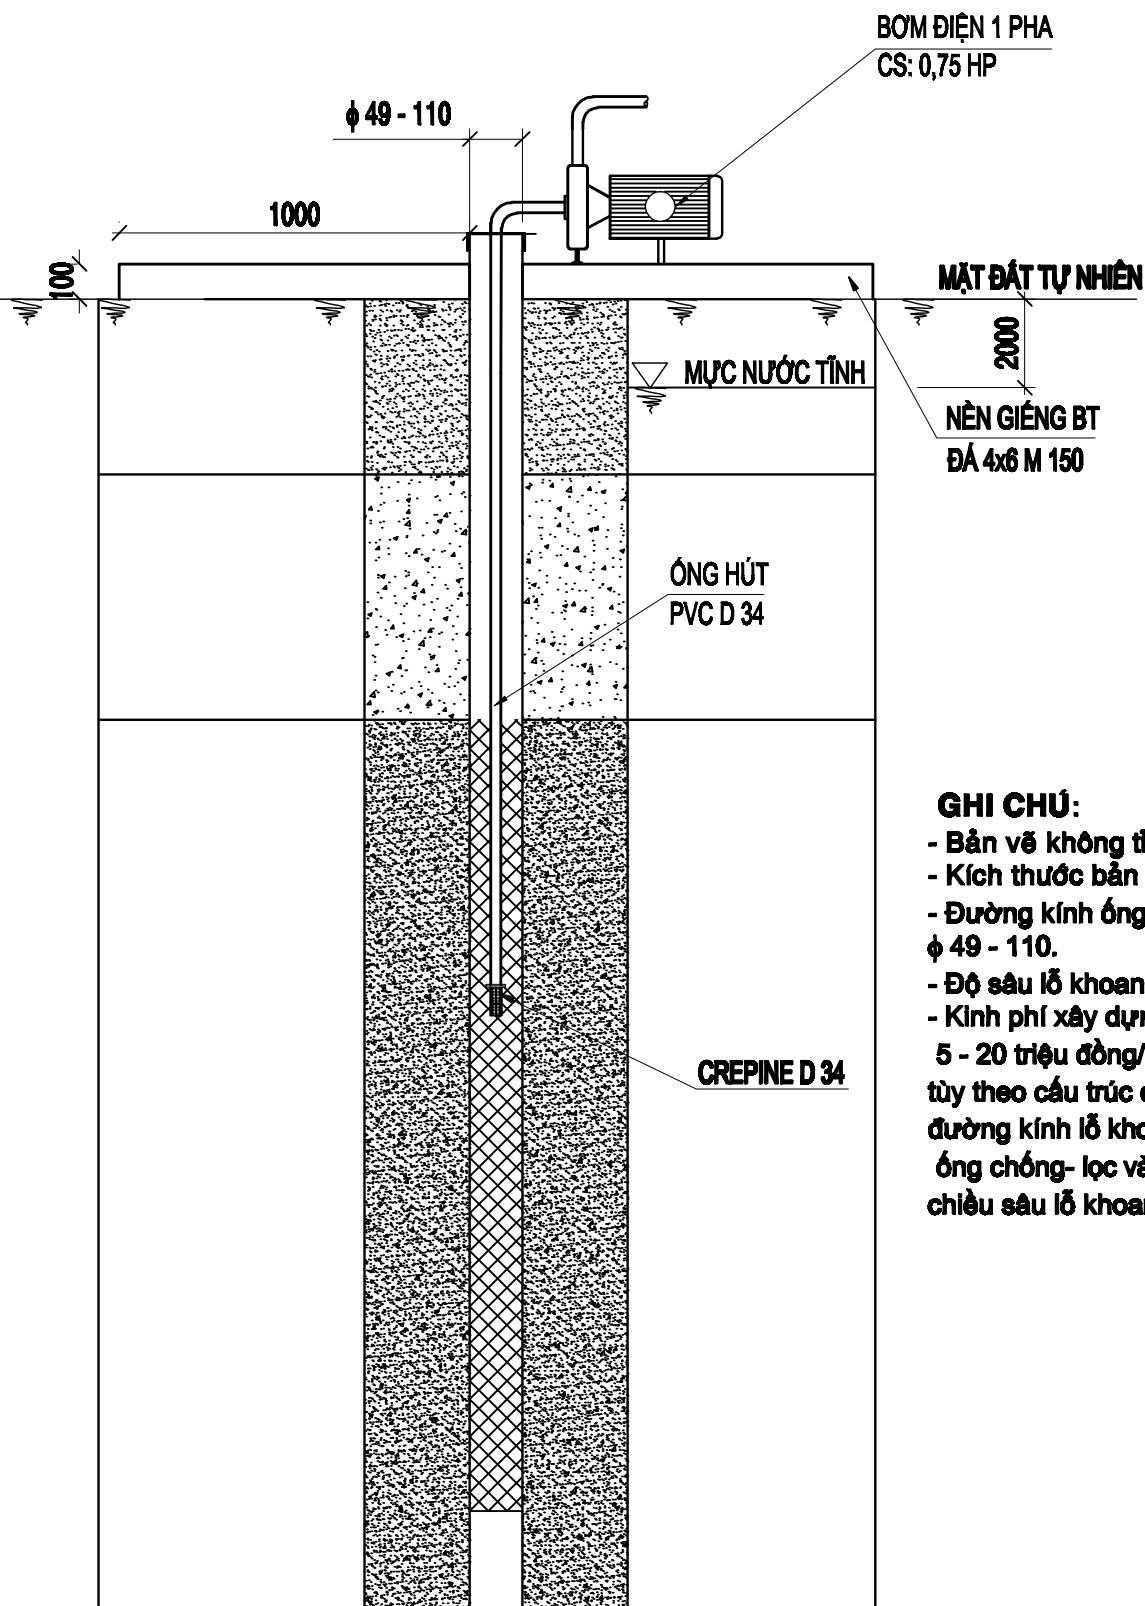

GHI CHÚ:

- Bản vẽ không tỉ lệ.
- Kích thước bản vẽ mm.
- Đường kính ống chống, lọc $\phi 49 - 110$.
- Độ sâu lỗ khoan Z = 10 - 25 mét.
- Kinh phí xây dựng tạm tính: 5 - 20 triệu đồng/ giếng, tùy theo cấu trúc địa tầng, đường kính lỗ khoan, ống chống- lọc và chiều sâu lỗ khoan giếng

MẶT CẮT LẮP ĐẶT GIẾNG KHOAN

GIẾNG KHOAN